



PIANTA PIANO TERRA

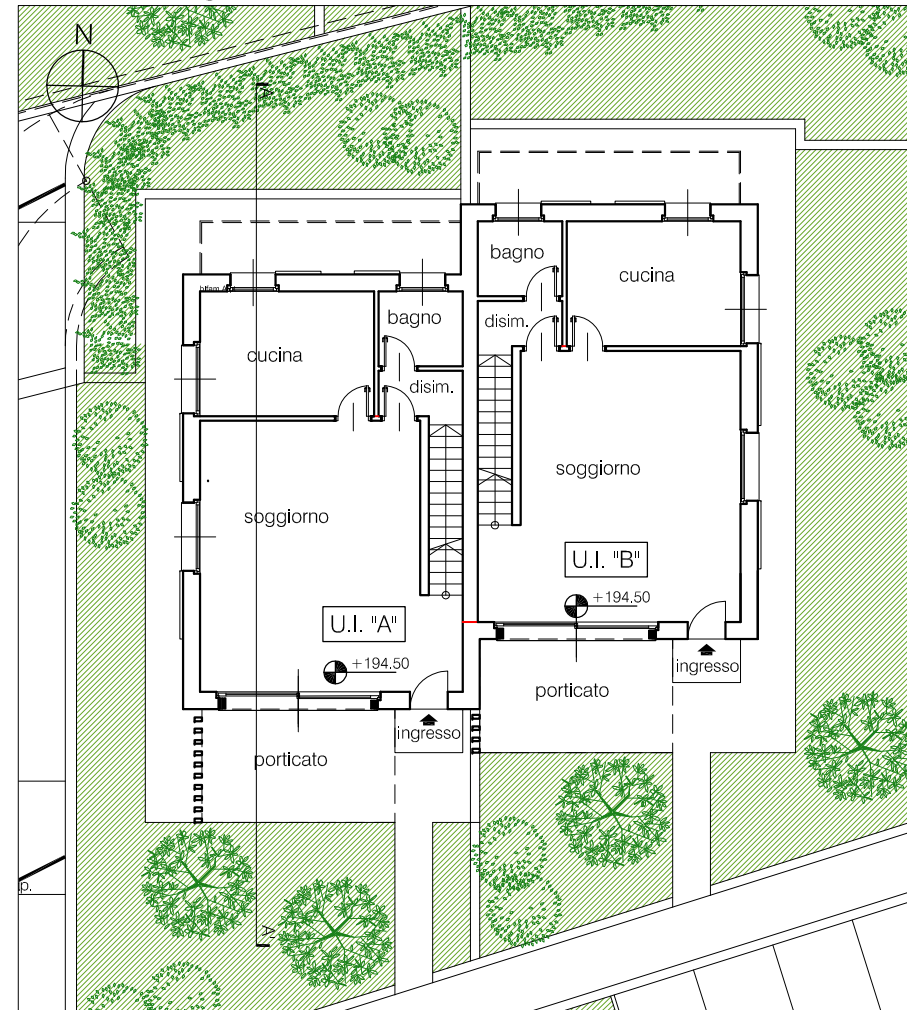

PIANTA PIANO PRIMO

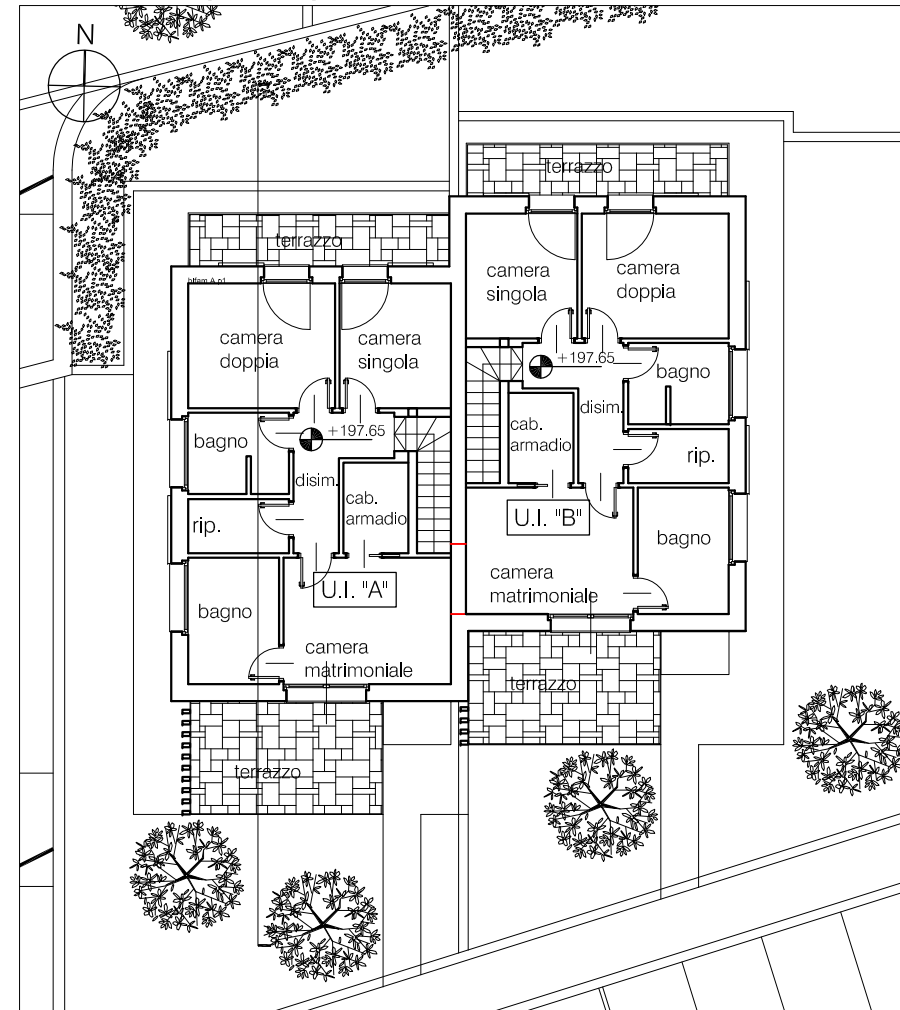


PROSPETTO SUD




PROSPETTO NORD




PIANTA PIANO INTERRATO

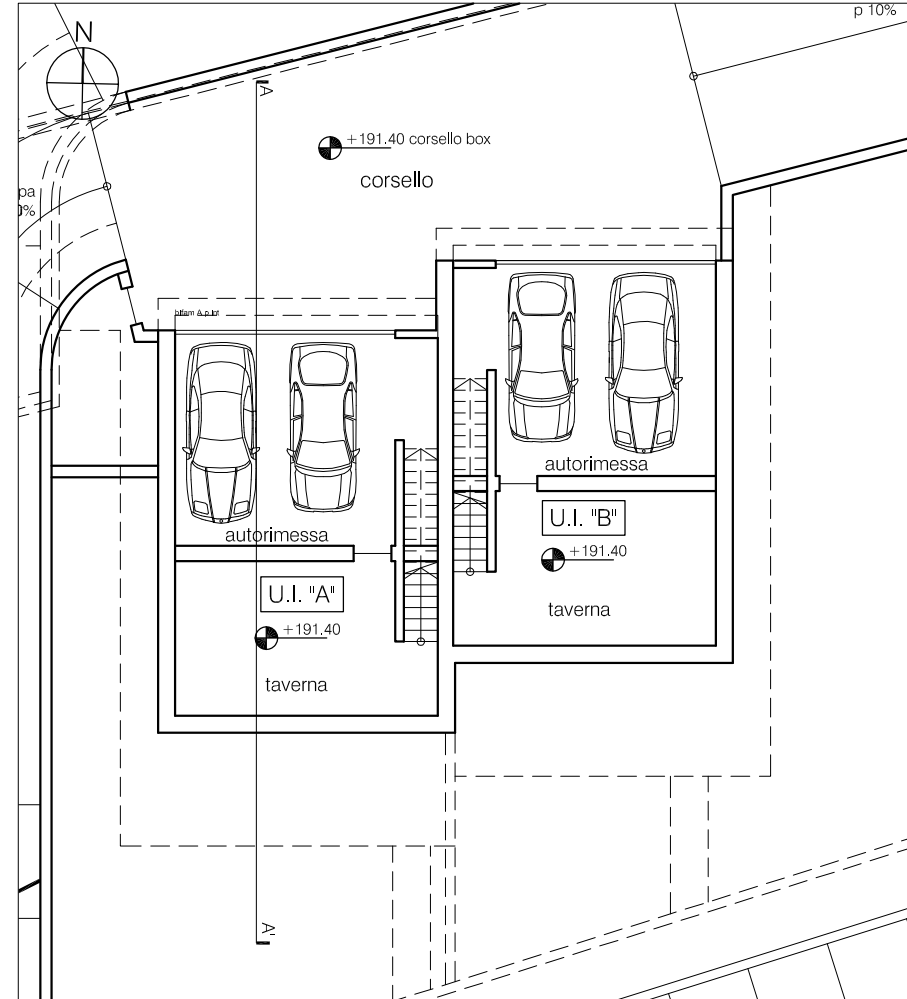

SEZIONE A-A'

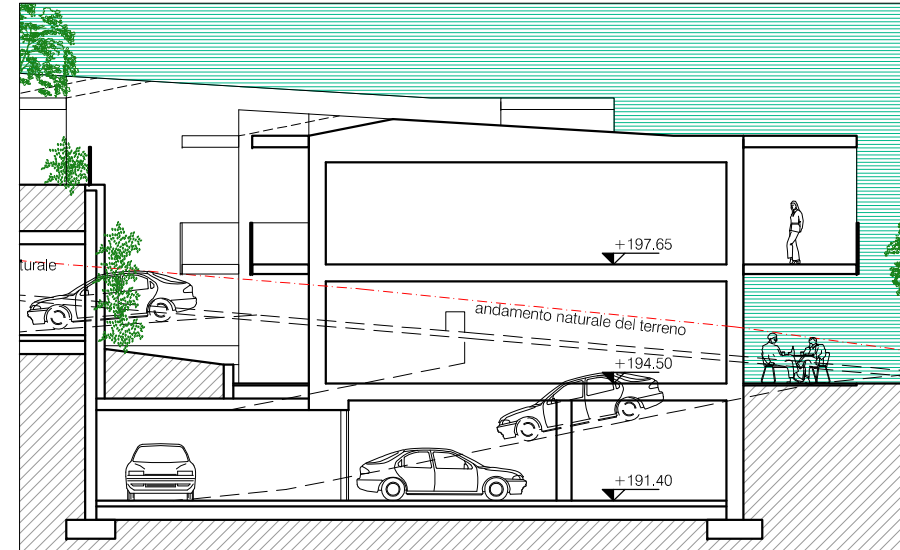

PROSPETTO OVEST

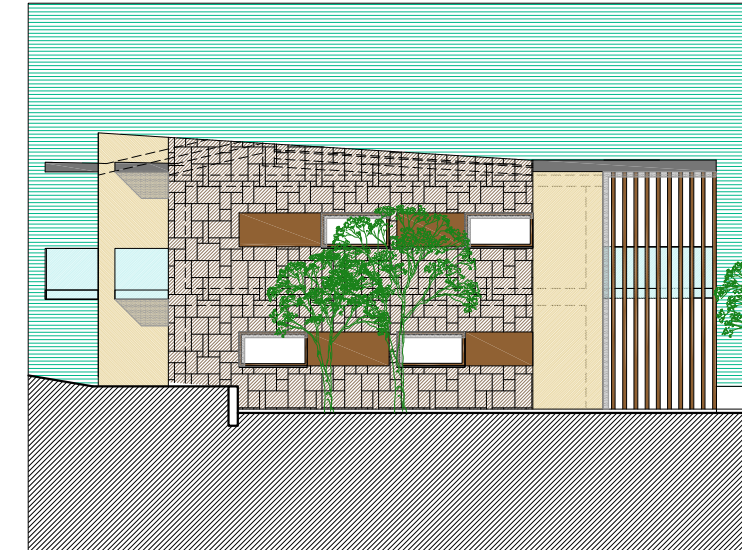

BIFAMILIARE GRANDE

Comune di Sarnico



Provincia di Bergamo

Proprietà:

METROEDIL S.R.L.

Iniziativa immobiliare:

P.L. "CACCIA"

Oggetto:

Tipologia edifici:
bifamiliare grande.
Pianta piano interrato
Pianta piano terra
Pianta piano primo
Sezione tipo A-A'
Prospetti tipo

Data:

01 feb 2010

Aggiornamenti:

-

Scala:

1:200

Tavola:

15

Studio Associato

Arch. Seminati Nives
Arch. Sichich Stefano

Via Lapacano 6
24122 Bergamo

archseminatisichich@libero.it