




PIANTA PIANO TERRA

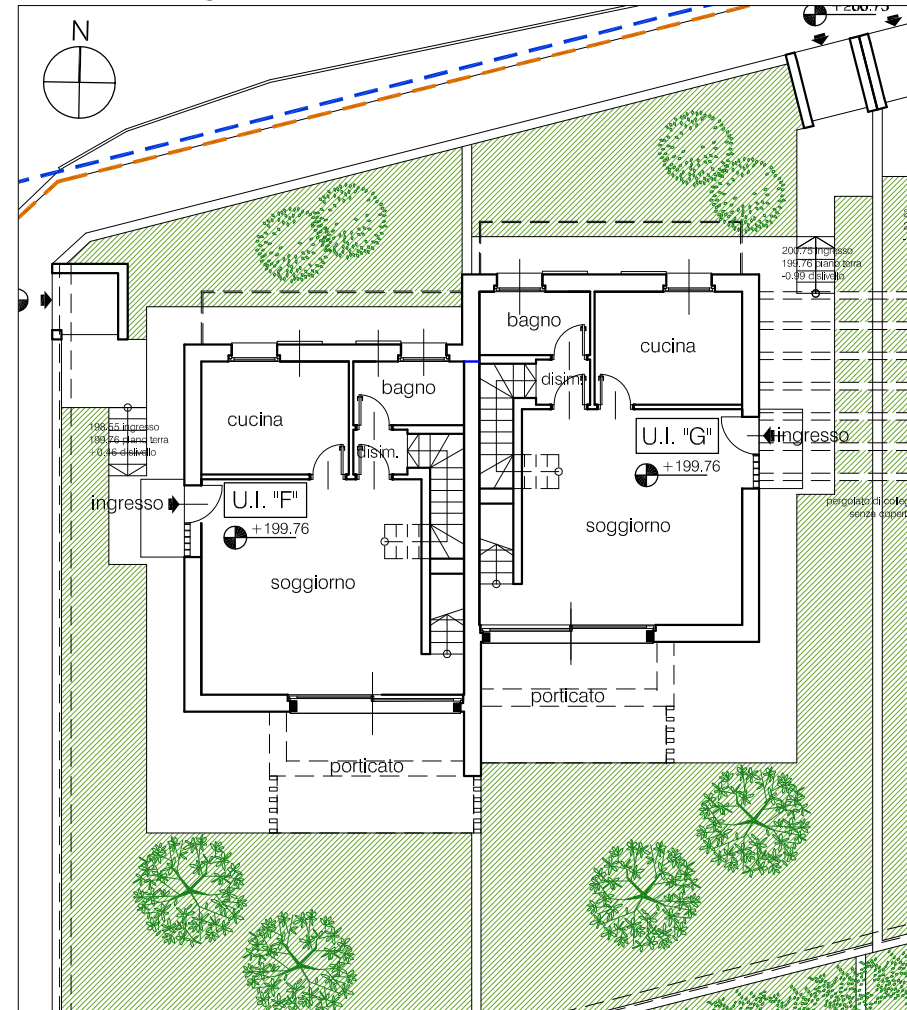


PIANTA PIANO PRIMO

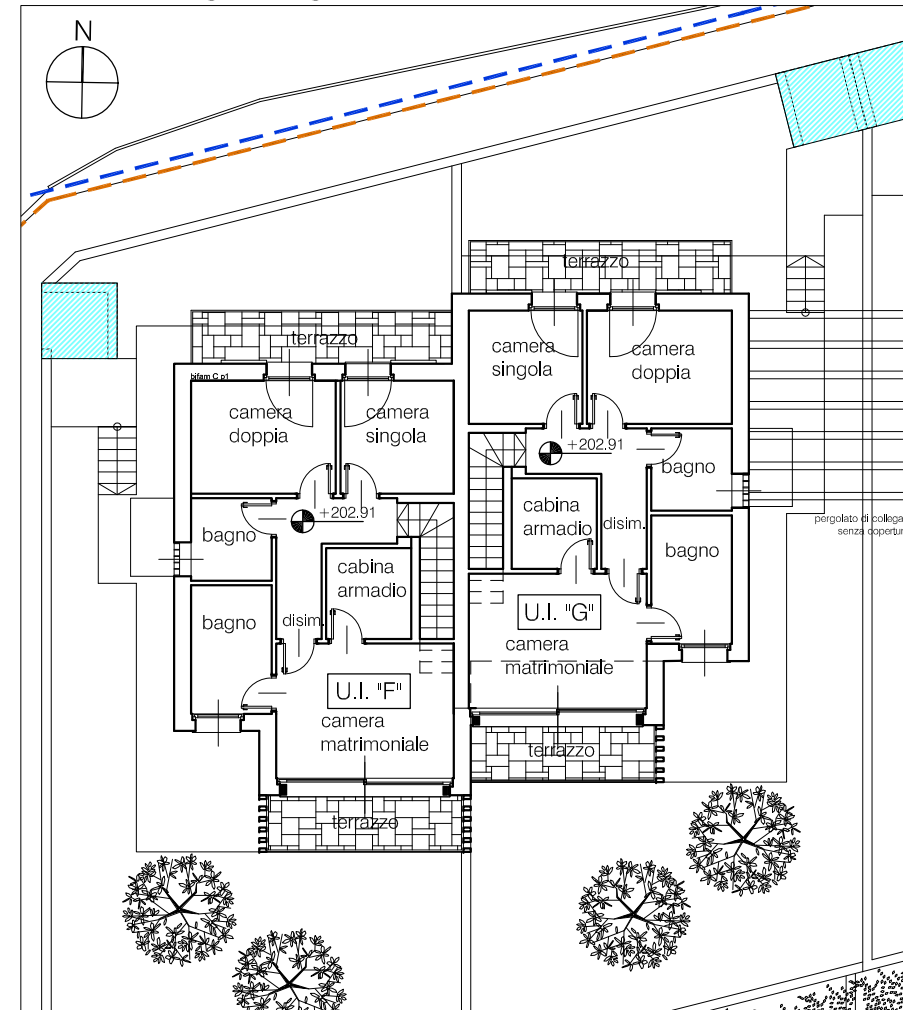

PARTICOLARI FACCIATA

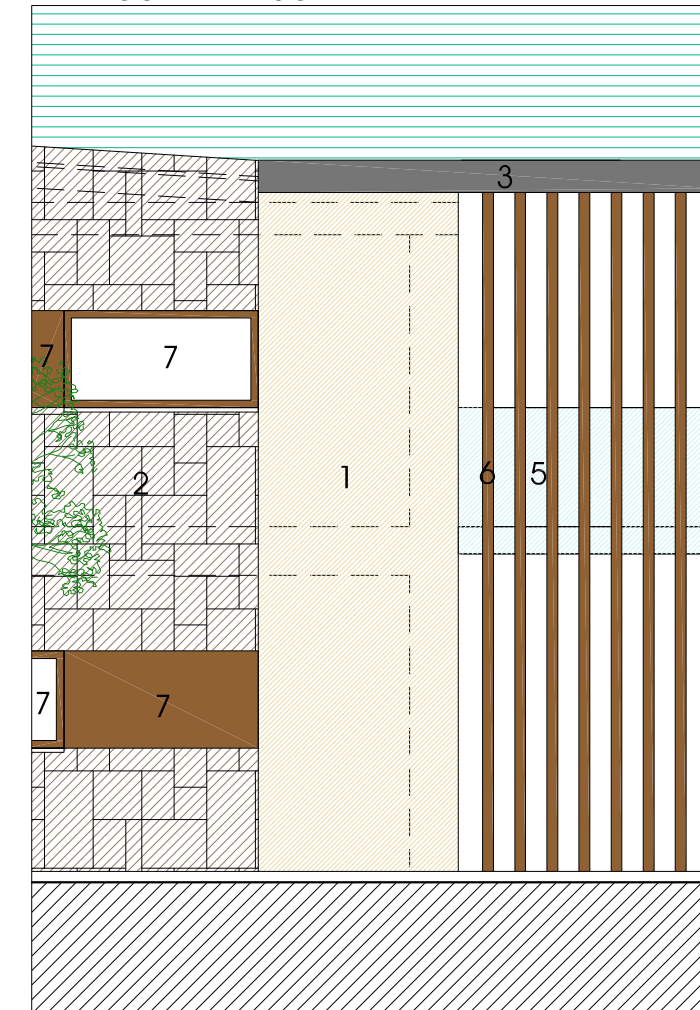


PIANTA PIANO INTERRATO

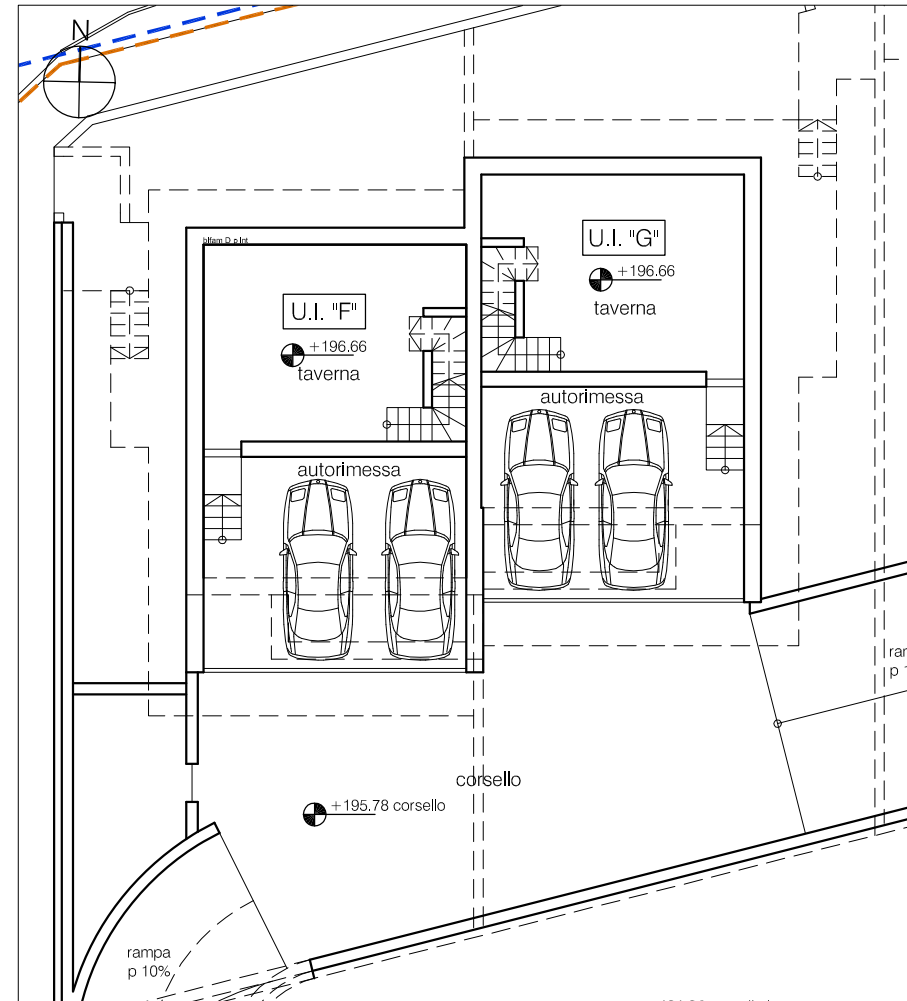

finiture:

- 1.intonaco chiaro terroso
- 2.pietra scura venata
- 3.lattoneria alluminio naturale
- 4.tetto verde
- 5.barriere vetro
- 6.montanti-pergolati in legno scuro trattato naturale
- 7.serramenti e scuri in legno scuro trattato naturale
- 8.rivestimento in legno scuro trattato naturale
- 9.sottogronde in c.a. a vista

BIFAMILIARE PICCOLA

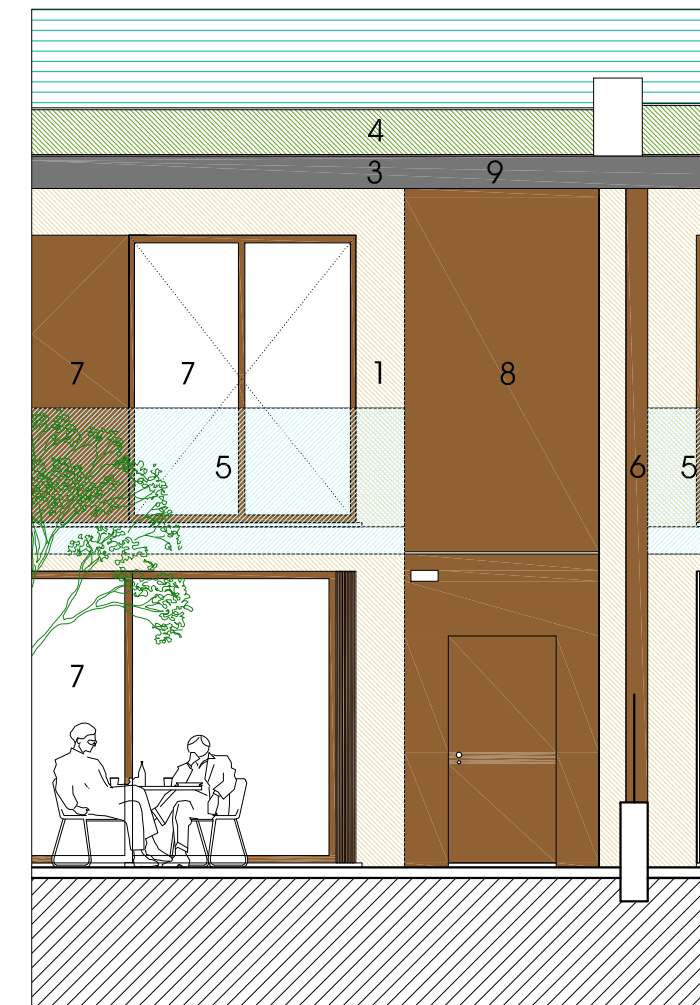

Comune di Sarnico



Provincia di Bergamo

Proprietà:

METROEDIL S.R.L.

Iniziativa immobiliare:

P.L. "CACCIA"

Oggetto:

Tipologia edifici:
bifamiliare piccola.
Pianta piano interrato
Pianta piano terra
Pianta piano primo

Data:

01 feb 2010

Aggiornamenti:

-

Scala:

1:200

Tavola:



Studio Associato

Arch. Seminati Nives
Arch. Sichich Stefano

Via Lapacano 6
24122 Bergamo

archseminatisichich@libero.it