




PIANTA PIANO TERRA

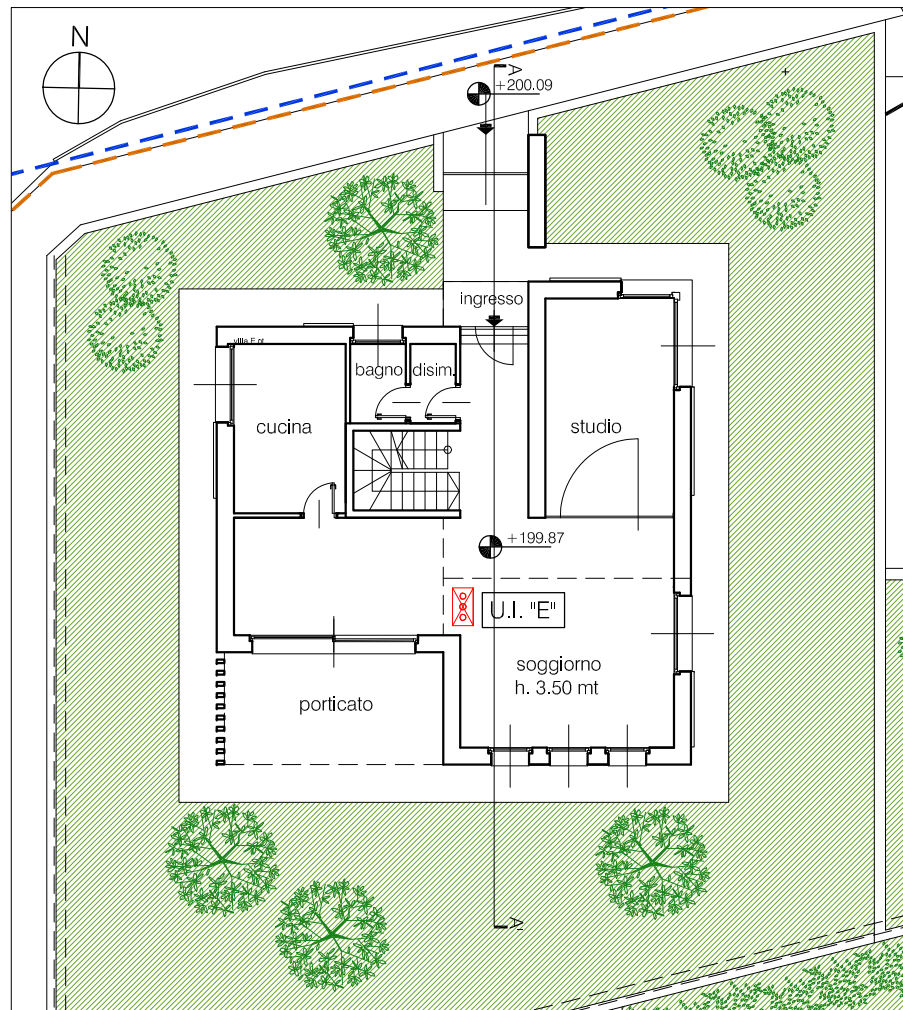


SEZIONE A-A'

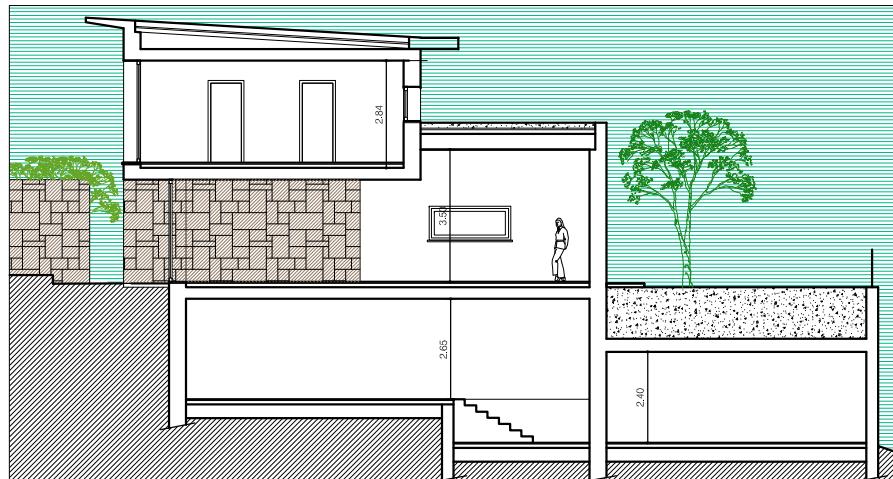

PROSPETTO EST

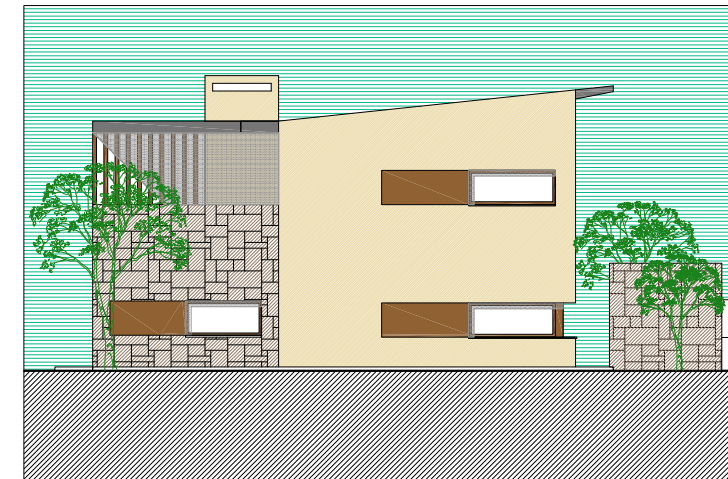


PROSPETTO NORD

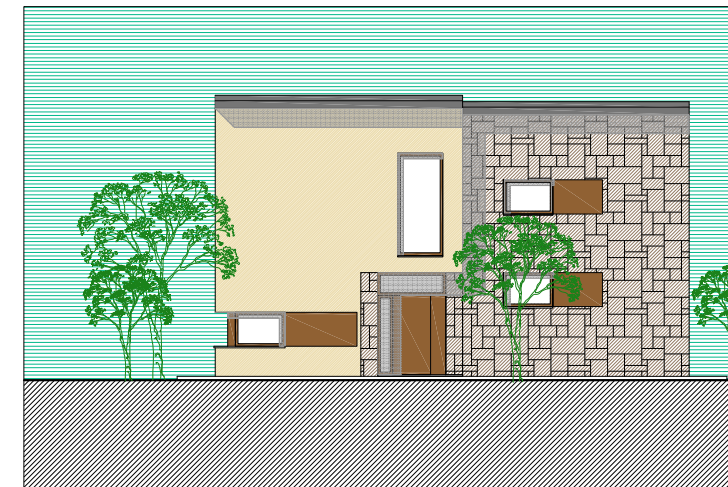


# VILLA TIPO


PIANTA PIANO PRIMO

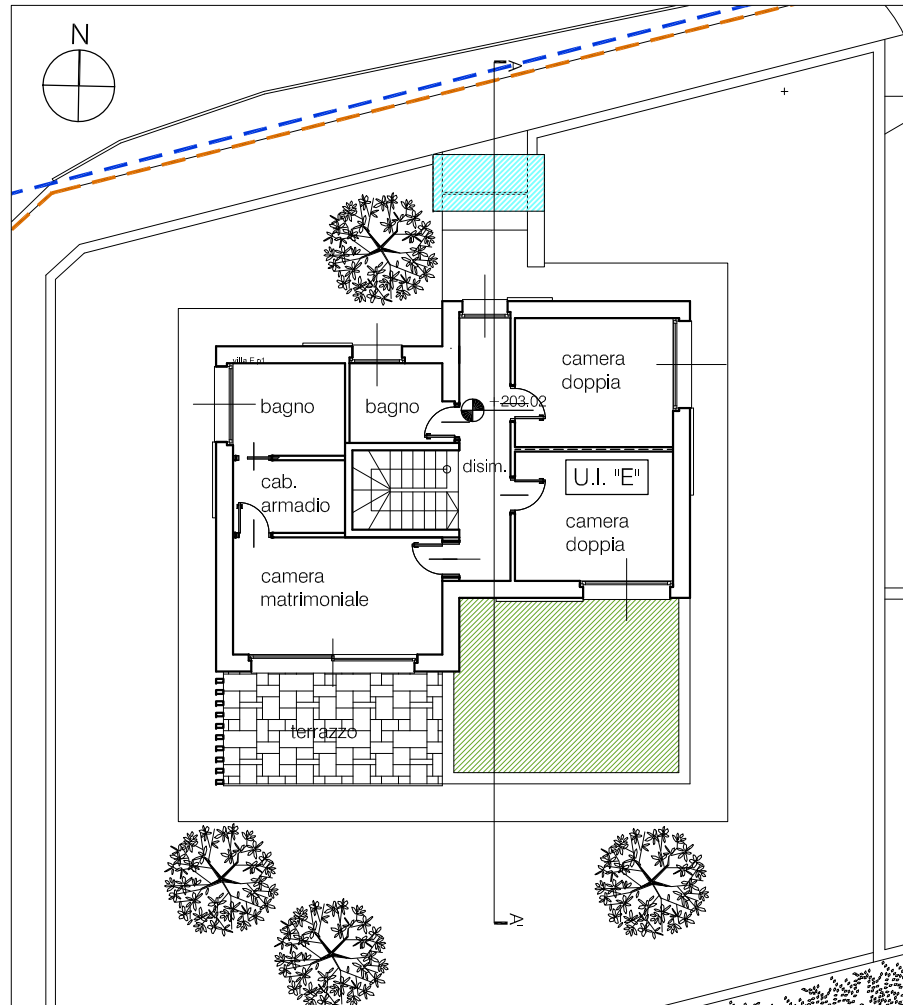

PIANTA PIANO INTERRATO

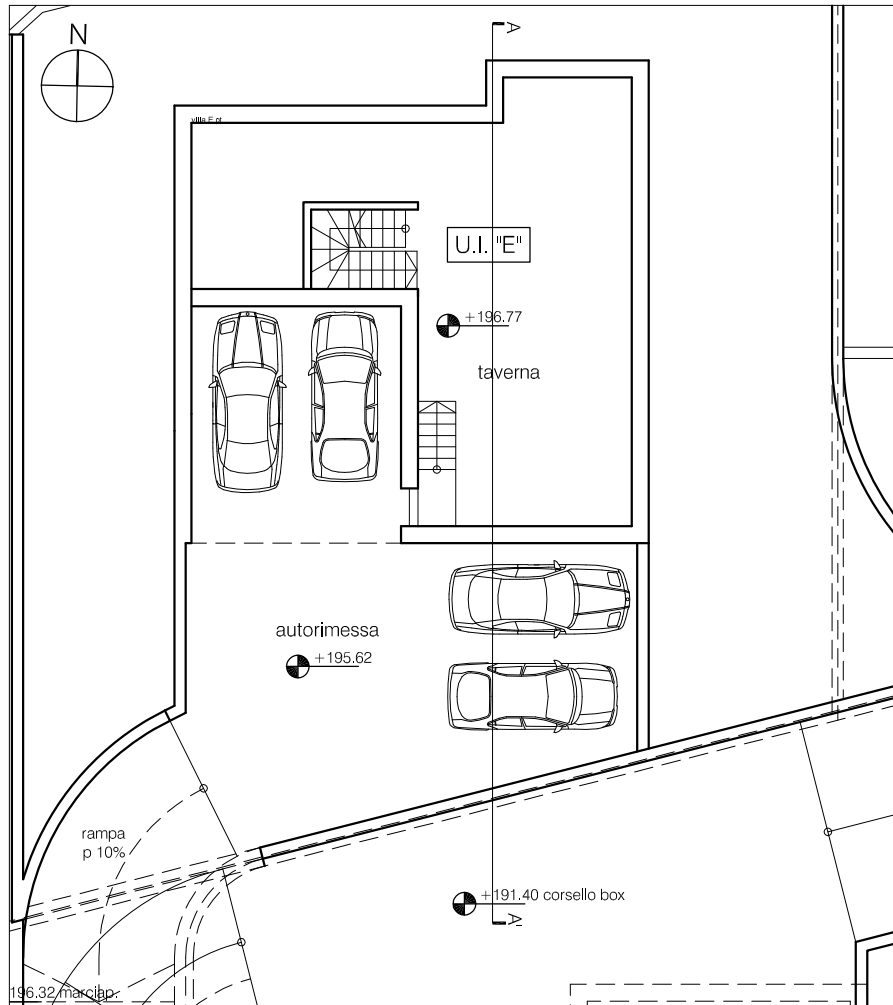

PROSPETTO OVEST

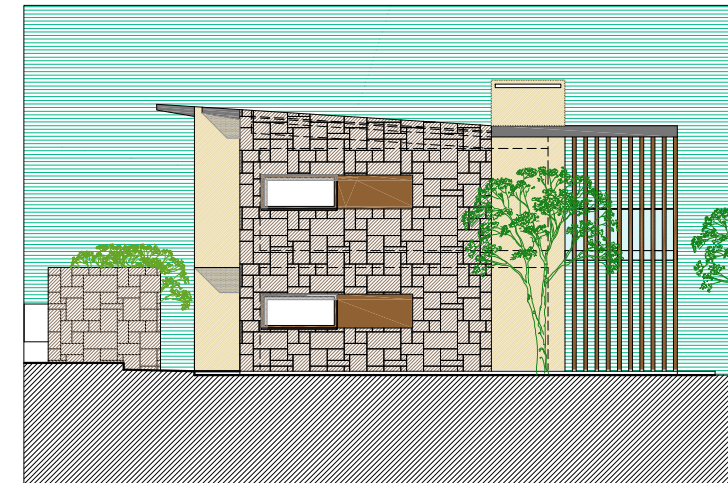

PROSPETTO SUD



Comune di Sarnico



Provincia di Bergamo

Proprietà:

**METROEDIL S.R.L.**

Iniziativa immobiliare:

**P.L. "CACCIA"**

Oggetto:

Tipologia edifici:  
villa singola.  
Pianta piano interrato  
Pianta piano terra  
Pianta piano primo  
Sezione tipo A-A'  
Prospetti tipo

Data:

01 feb 2010

Aggiornamenti:

-

Scala:

1:200

Tavola:



Studio Associato

Arch. Seminati Nives  
Arch. Sichich Stefano

Via Lapacano 6  
24122 Bergamo

archseminatisichich@libero.it