


SOLUZIONE 9 UNITA' IMMOBILIARI - 1 TRIFAMILIARE 3 BIFAMILIARI - PLANIMETRIA PIANO PRIMO

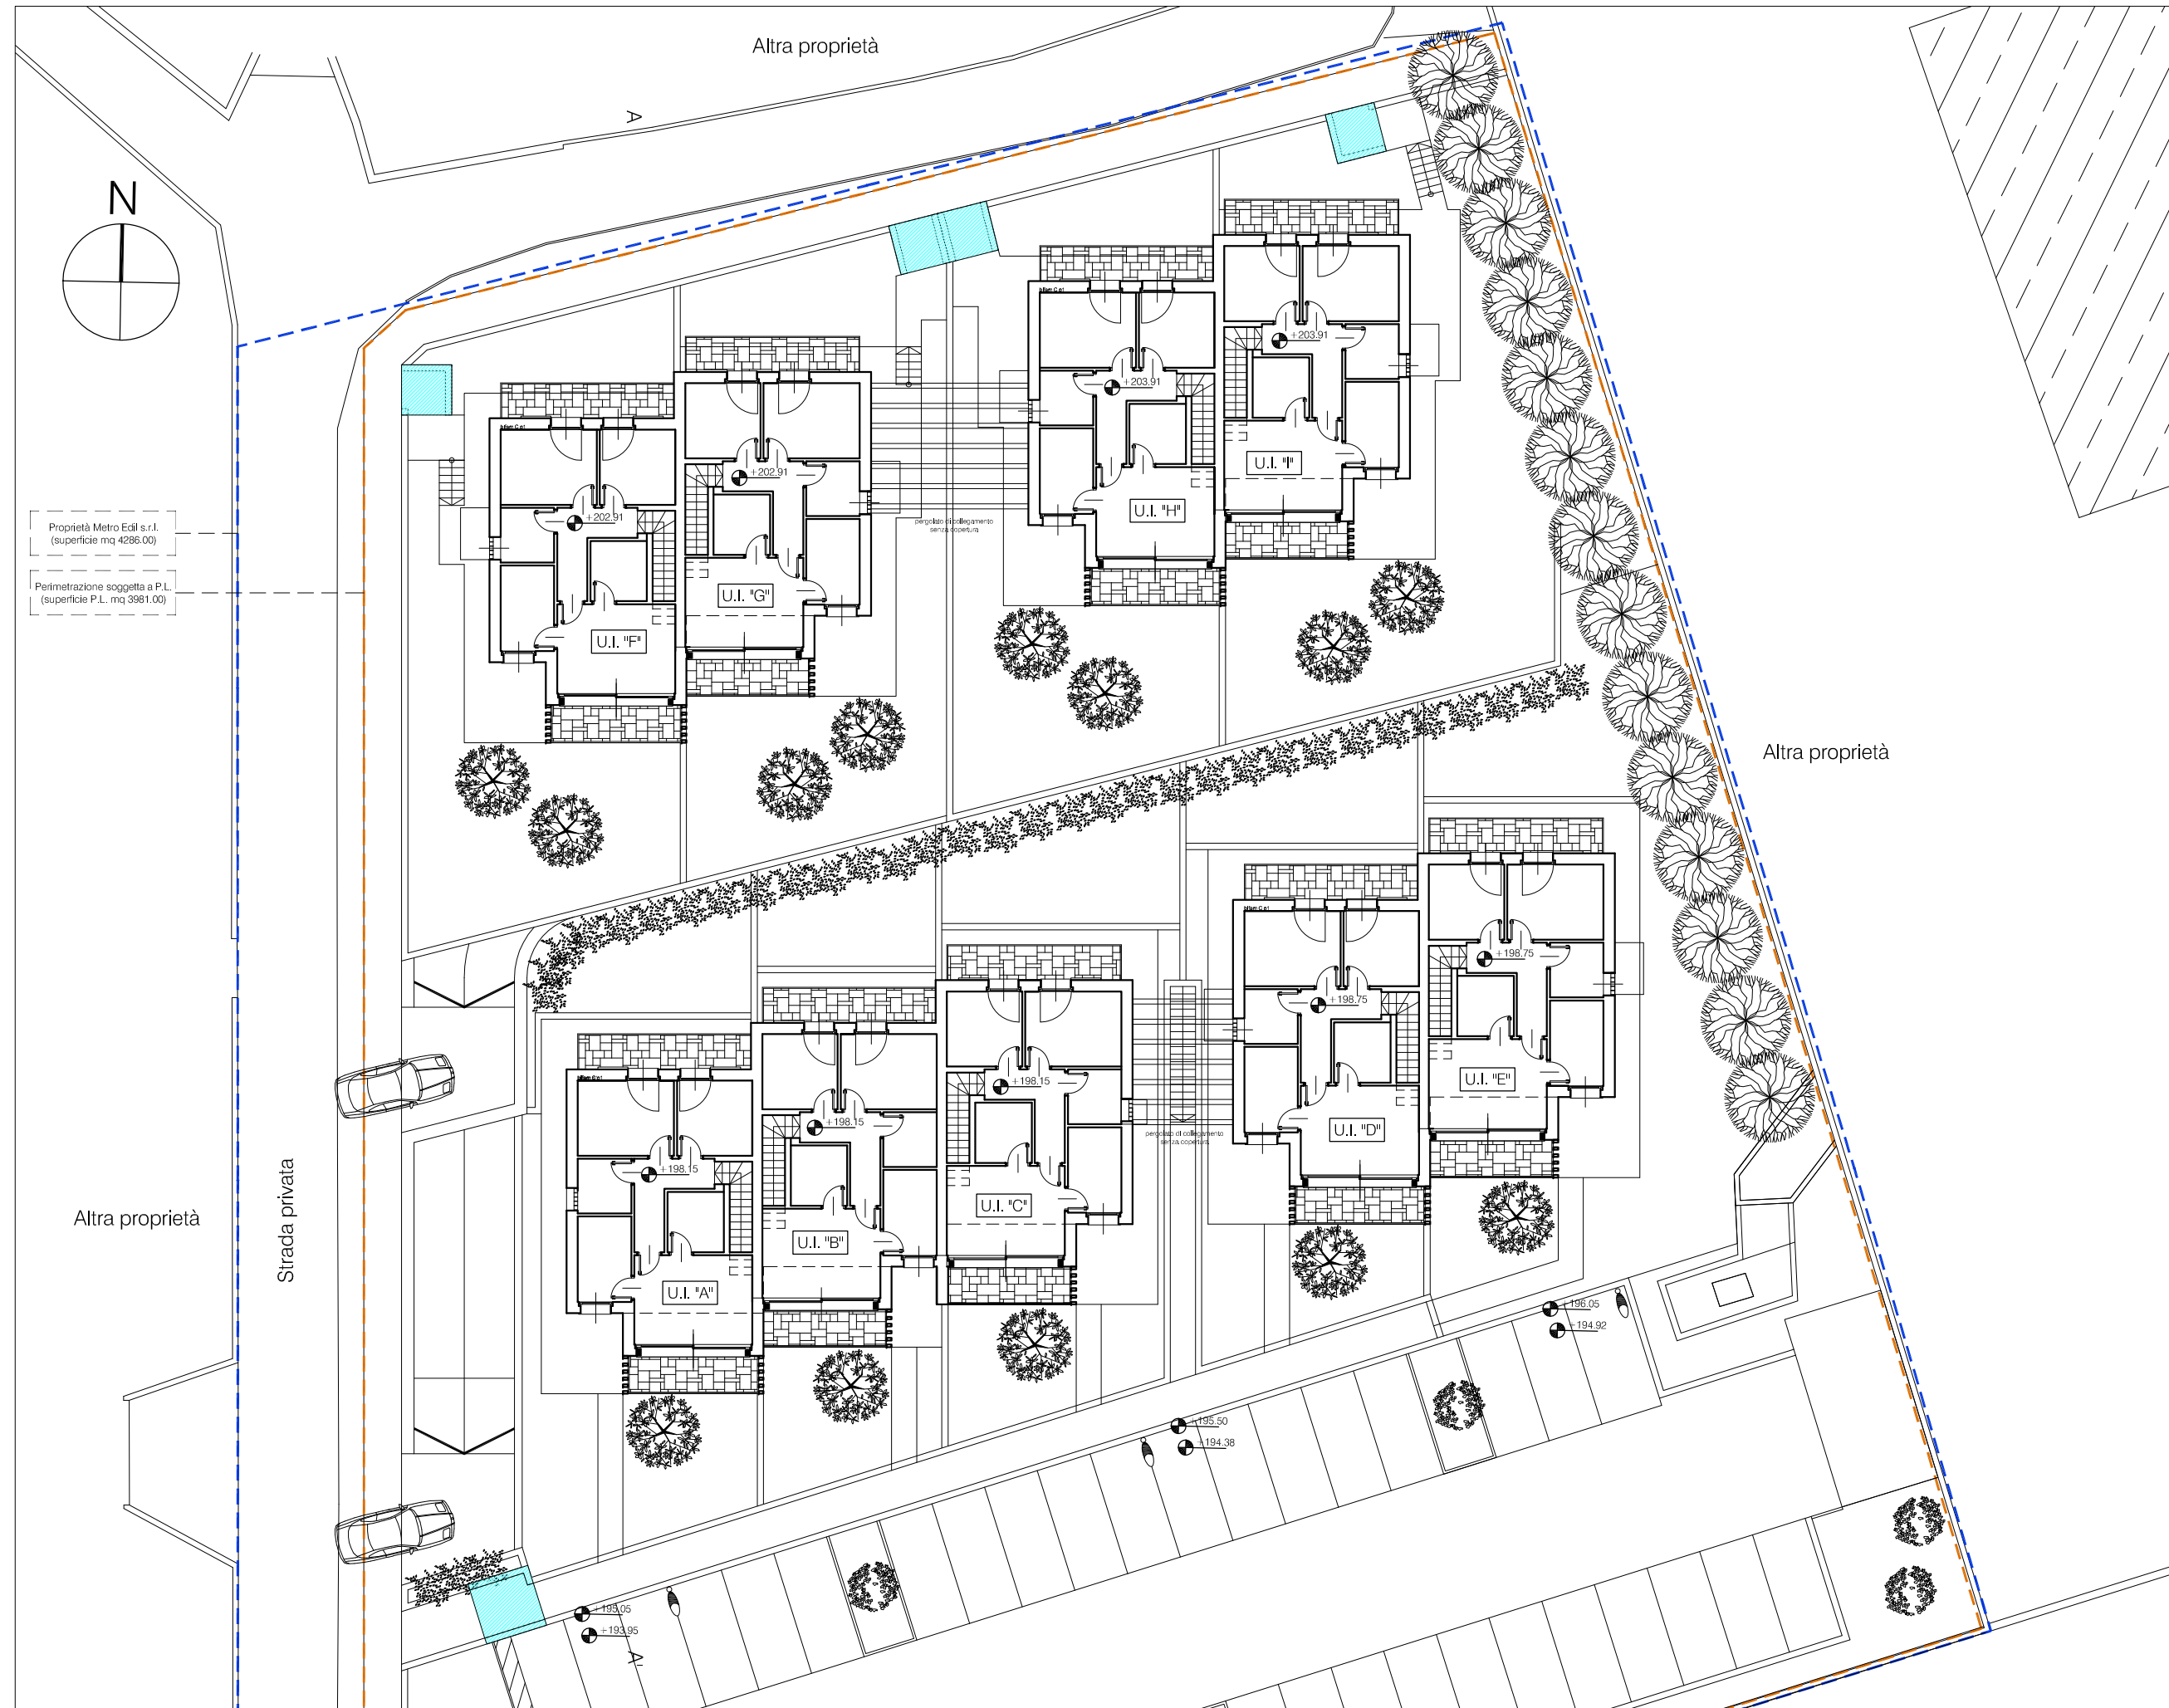

Proprietà Metro Edil s.r.l.
(superficie mq 4286.00)

Perimetrazione soggetta a P.L.
(superficie P.L. mq 3981.00)

Comune di Sarnico



Provincia di Bergamo

Proprietà:
METROEDIL S.R.L.

Iniziativa immobiliare:
P.L. "CACCIA"

Oggetto:
Soluzione 9 unita'
immobiliari:
1 trifamiliare
3 bifamiliari.

Planimetria generale
piano primo.

Data:
01 feb 2010

Aggiornamenti:
-

Scala:
1:250

Tavola:
06

Studio Associato
Arch. Seminati Nives
Arch. Sichich Stefano

Via Lapacano 6
24122 Bergamo

archseminatisichich@libero.it