


SOLUZIONE 6 UNITA' IMMOBILIARI - 2 BIFAMILIARI 2 VILLE - PLANIMETRIA PIANO PRIMO

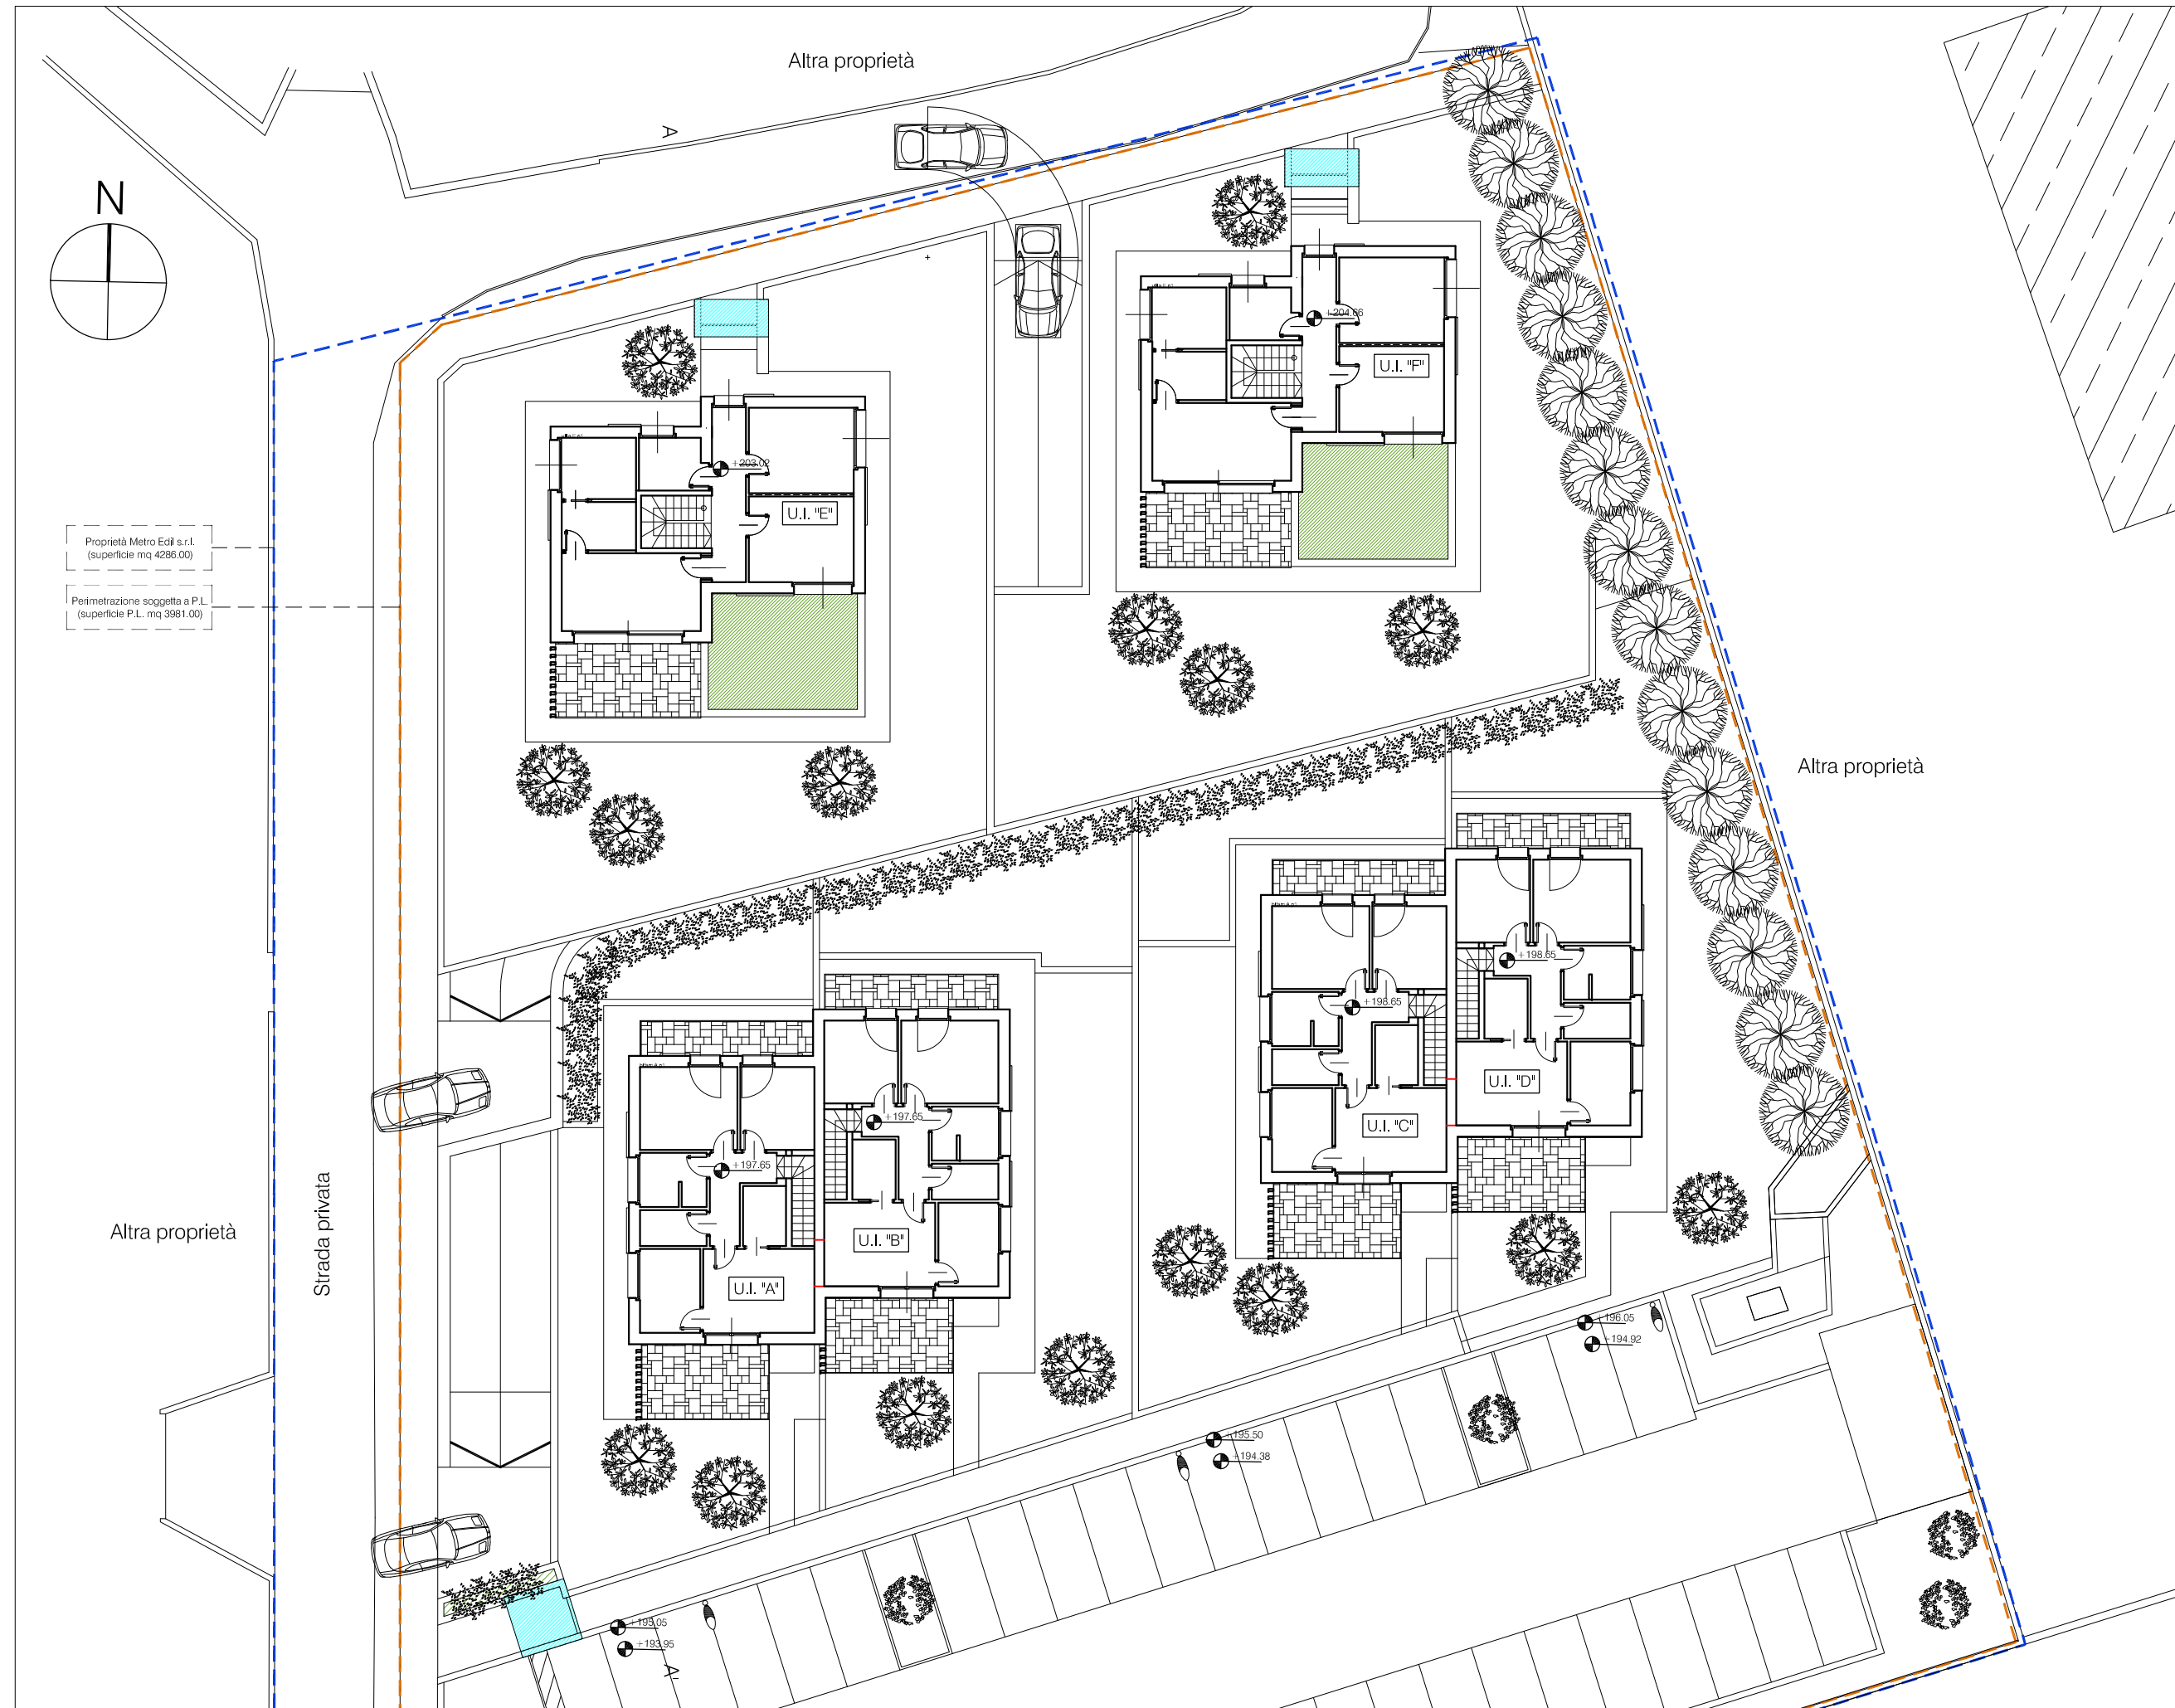

Comune di Sarnico



Provincia di Bergamo

Proprietà:

METROEDIL S.R.L.

Iniziativa immobiliare:

P.L. "CACCIA"

Oggetto:

Soluzione 6 unità
immobiliari:
2 bifamiliari
2 ville.

Planimetria generale
piano primo.

Data:

01 feb 2010

Aggiornamenti:

-

Scala:

1:250

Tavola:

09

Studio Associato

Arch. Seminati Nives
Arch. Sichich Stefano

Via Lapacano 6
24122 Bergamo

archseminatisichich@libero.it