

ELABORATO PLANIMETRICO

Compilato da:
Lazzari Giuseppe
Iscritto all'albo:
Geometri
Prov. Bergamo

N. 2729

**Agenzia del Territorio
CATASTO FABBRICATI
Ufficio Provinciale di
Bergamo**

Comune di Sarnico


Sezione: GU Foglio: 1 Particella: 1192

Protocollo n. del


Tipo Mappale n. 266138 del 30/08/2010

Dimostrazione grafica dei subalterni


Scala 1 : 500

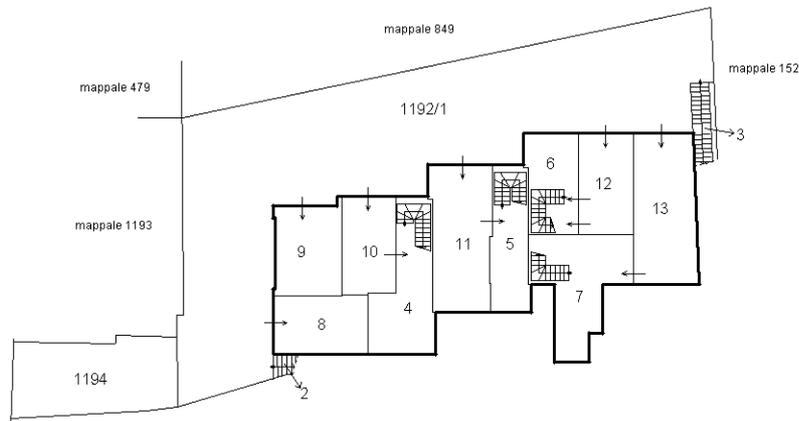


PIANO INTERRATO

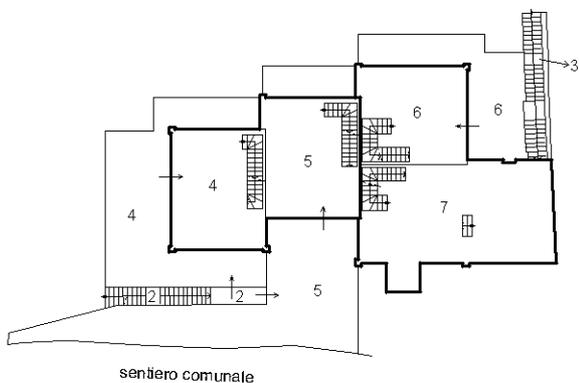

PIANO TERRA

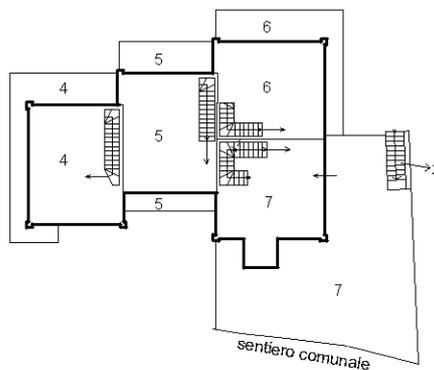

PIANO PRIMO

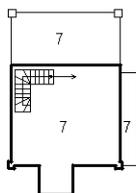

PIANO SECONDO

