


PROSPETTO SUD

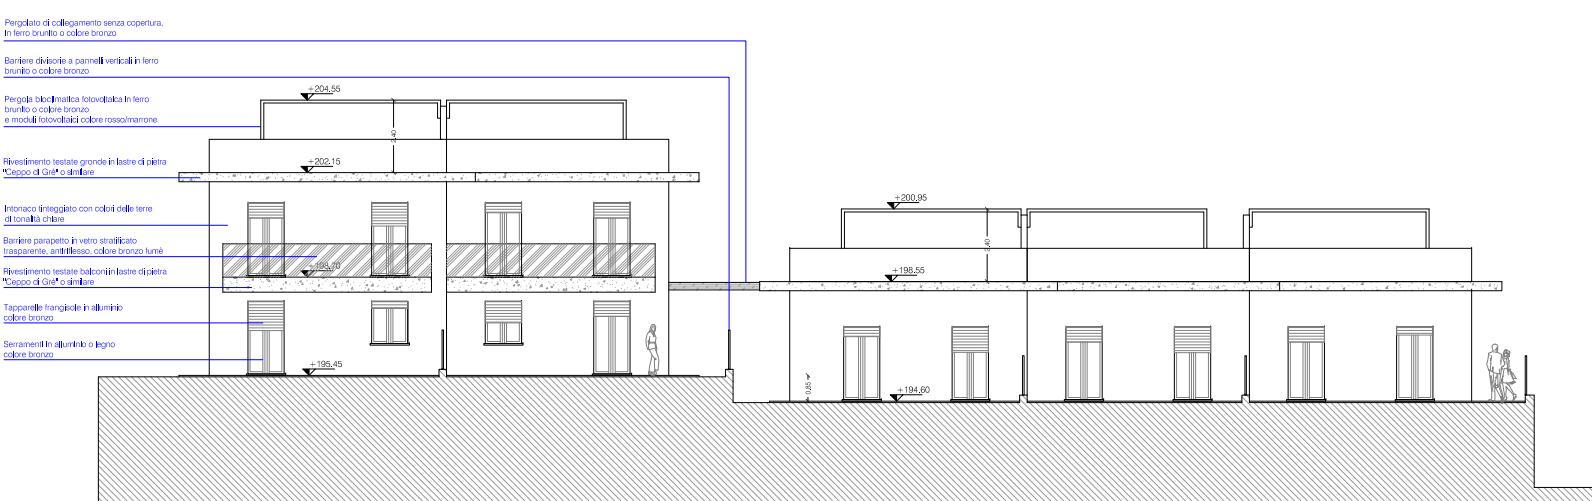

PROSPETTO NORD ALTO



PROSPETTO NORD BASSO

Proprietà:
Metroedil s.r.l.
Iniziativa immobiliare:
Vision

Oggetto:
PROGETTO
PROSPECTI
NORD, SUD

Data: **27/03/2025**
Aggiornamenti:
Scala: **1:250**
Tavola:

