SOLUZIONE 7 UNITA' IMMOBILIARI - 1 TRIFAMILIARE 1 BIFAMILIARE 2 VILLE - PLANIMETRIA PIANO INTERRATO

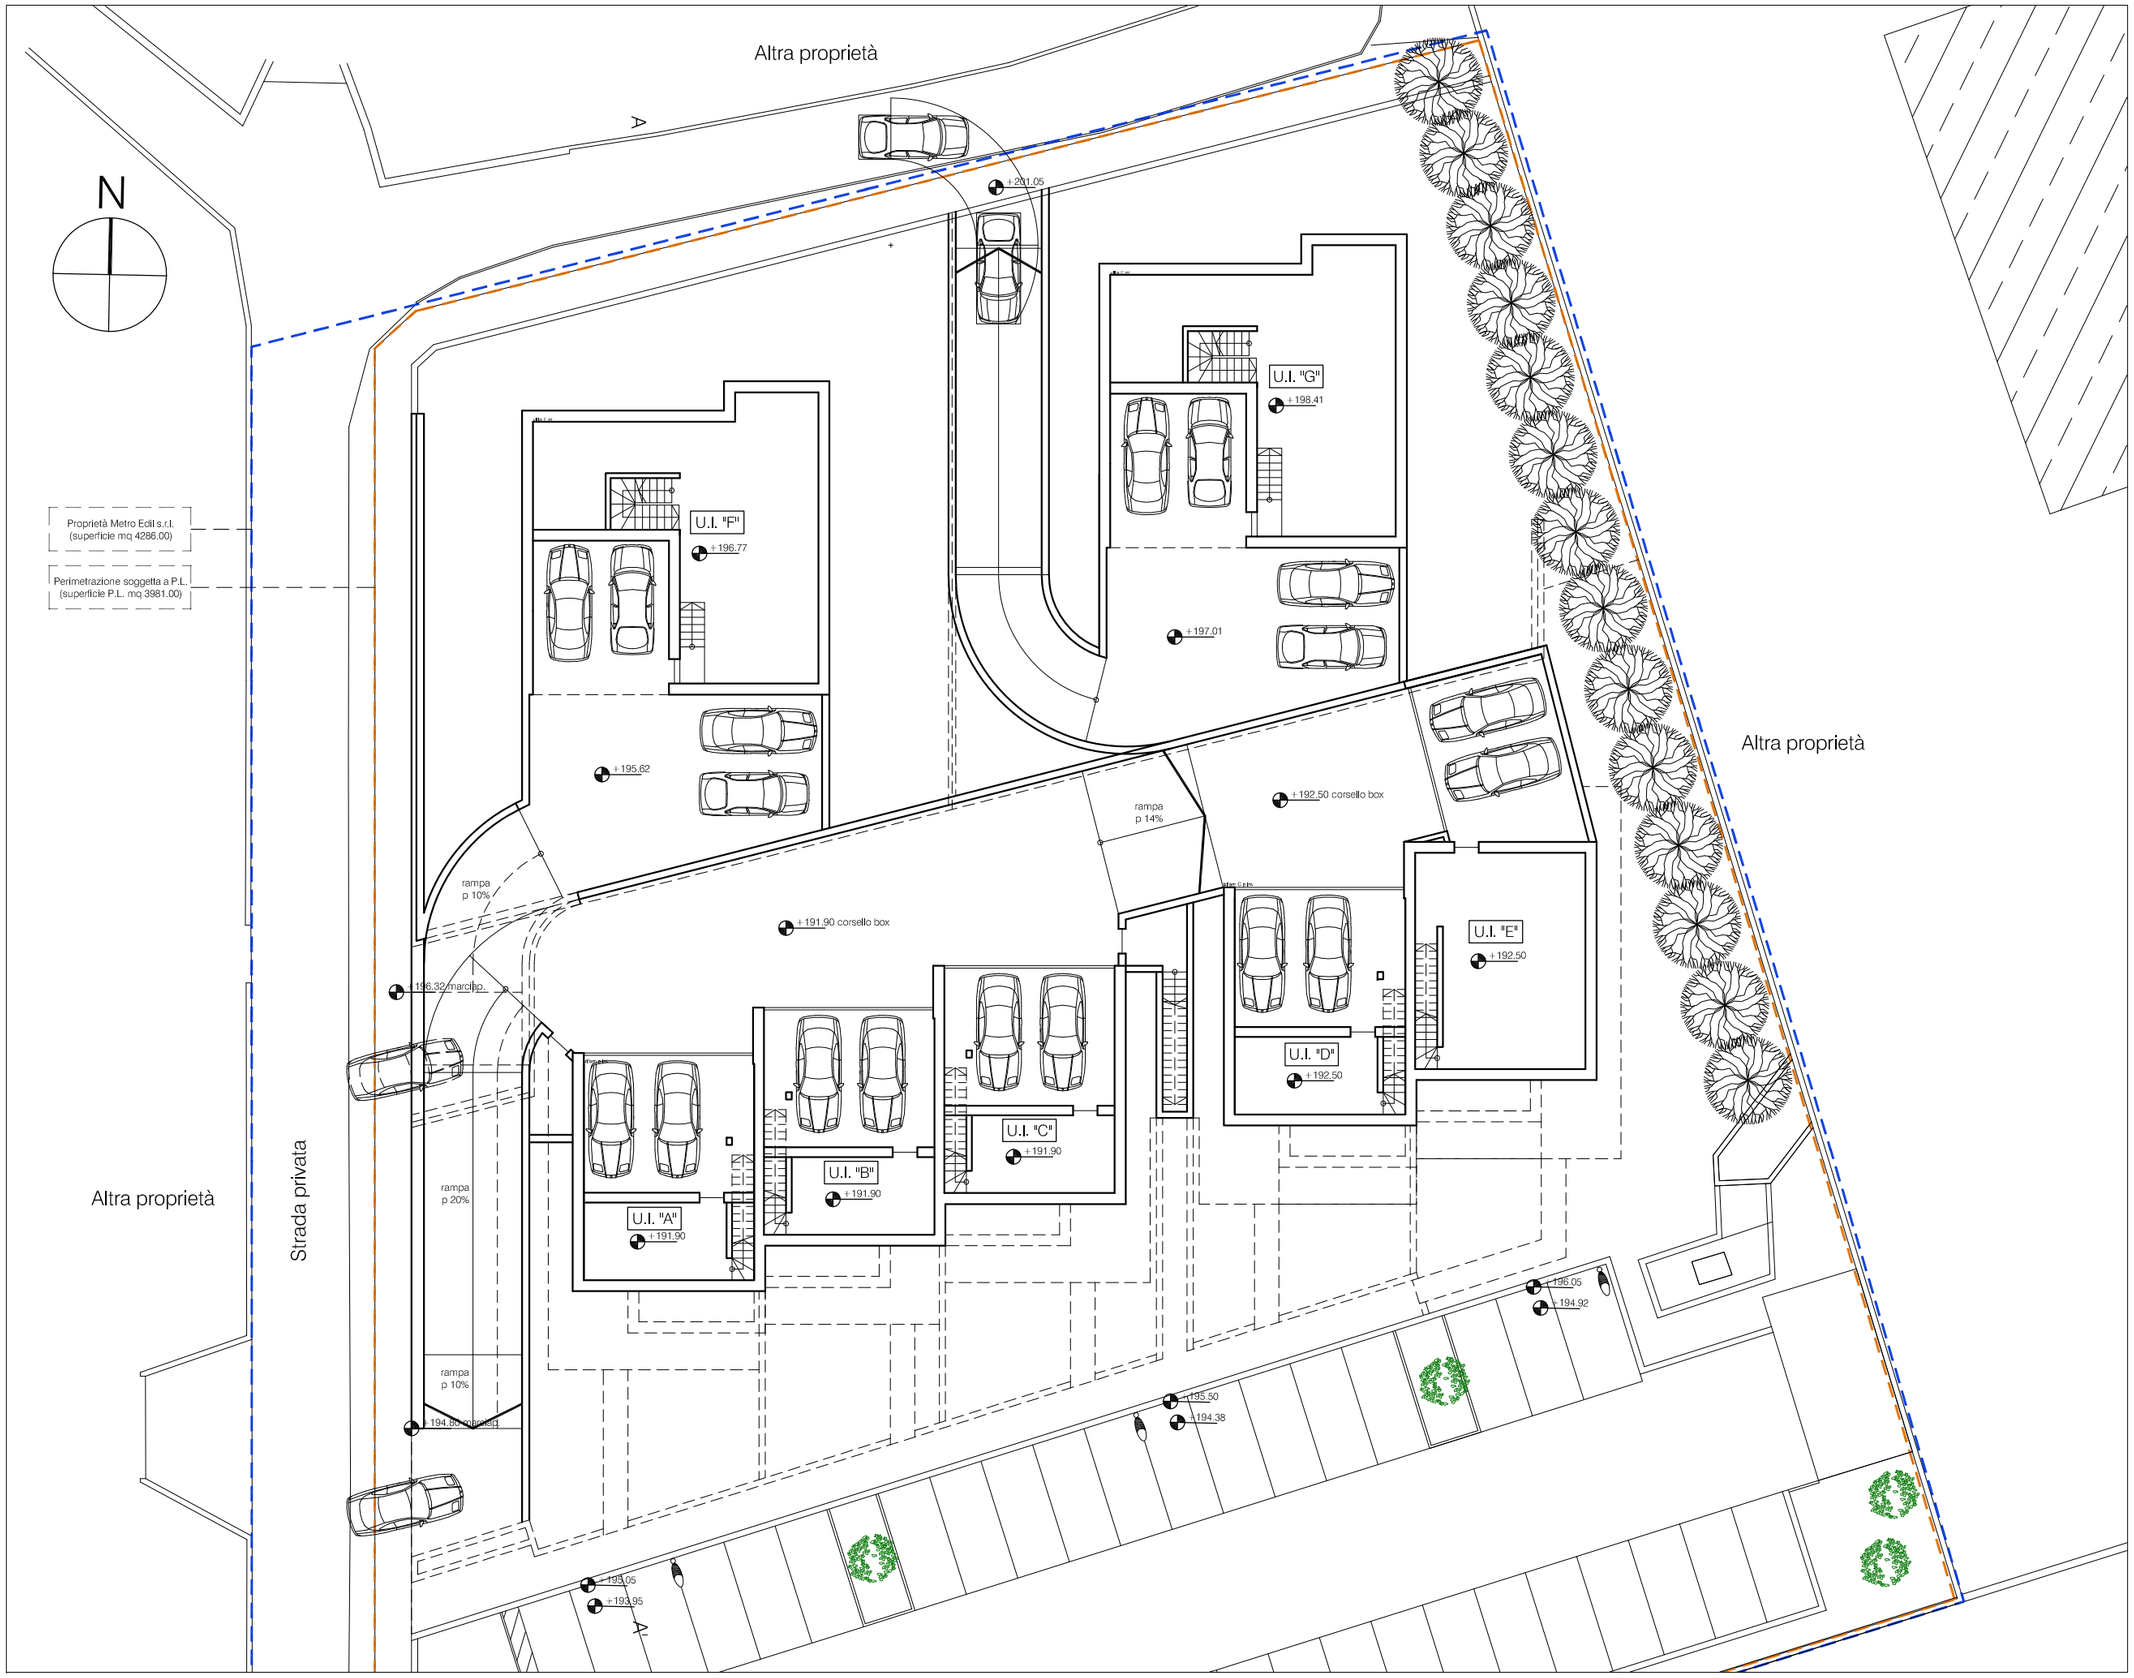

Comune di Sarnico

Provincia di Bergamo

Proprietà:

METROEDIL S.R.L.

Iniziativa immobiliare:

P.L. "CACCIA"

Oggetto:

Soluzione 7 unita' immobiliari:
1 trifamiliare
1 bifamiliare
2 ville.

Planimetria generale piano interrato.

Data:

01 feb 2010

Aggiornamenti:

-

Scala:

1:250

Tavola:

13

Studio Associato

Arch. Seminati Nives
Arch. Sichich Stefano

Via Lapacano 6
24122 Bergamo

archseminatisichich@libero.it