

PROSPETTO OVEST

Proprietà:
Metroedil s.r.l.

Iniziativa immobiliare:
Vision

Oggetto:
PROGETTO


**PROSPECTI
EST, OVEST**

Data: **27/03/2025**

Aggiornamenti:

Scala: **1:250**

Tavola:

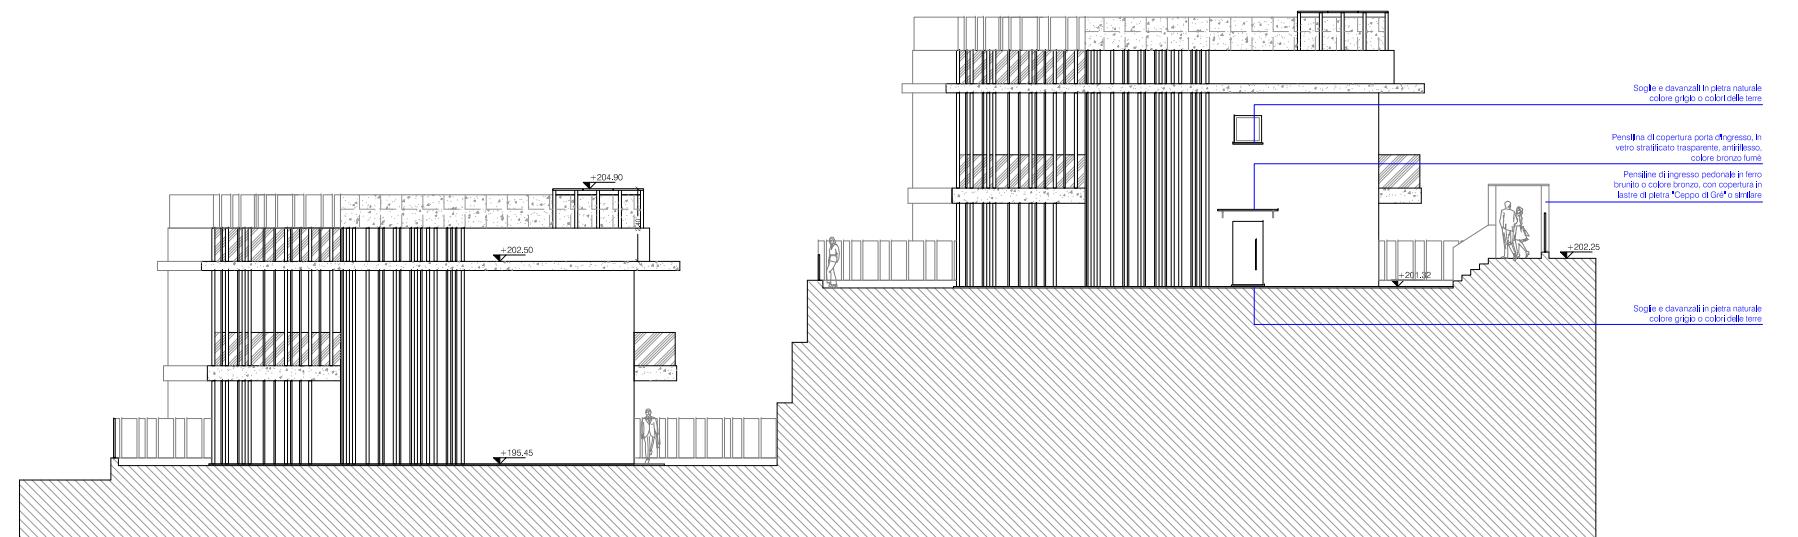

PROSPETTO EST

